




SOSTRES

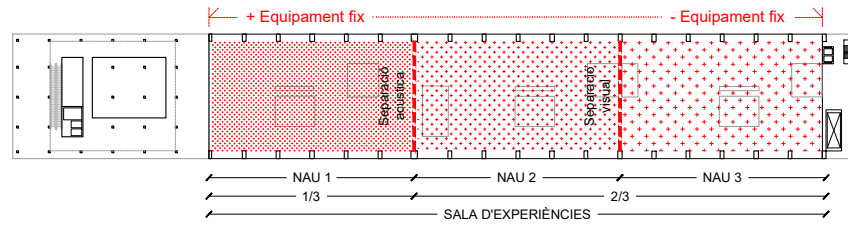

SUBDIVISIONS

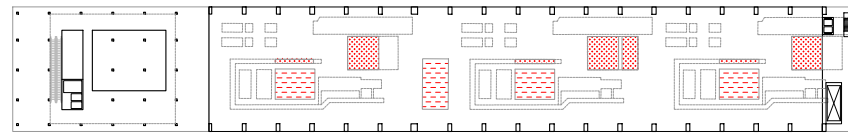


POUS

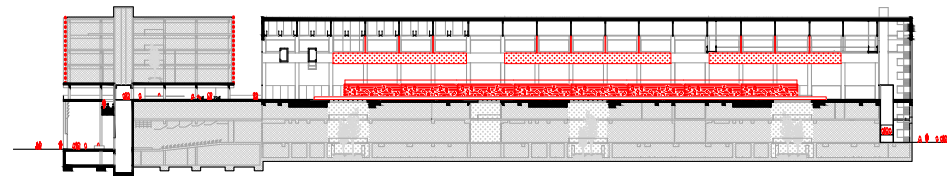


VARIABILITAT ÚS - 1 ESDEVENIMENT









VARIABILITAT ÚS - 2 ESDEVENIMENTS






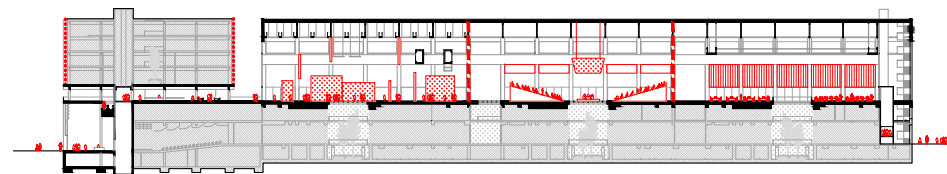















VARIABILITAT ÚS - 3 ESDEVENIMENTS




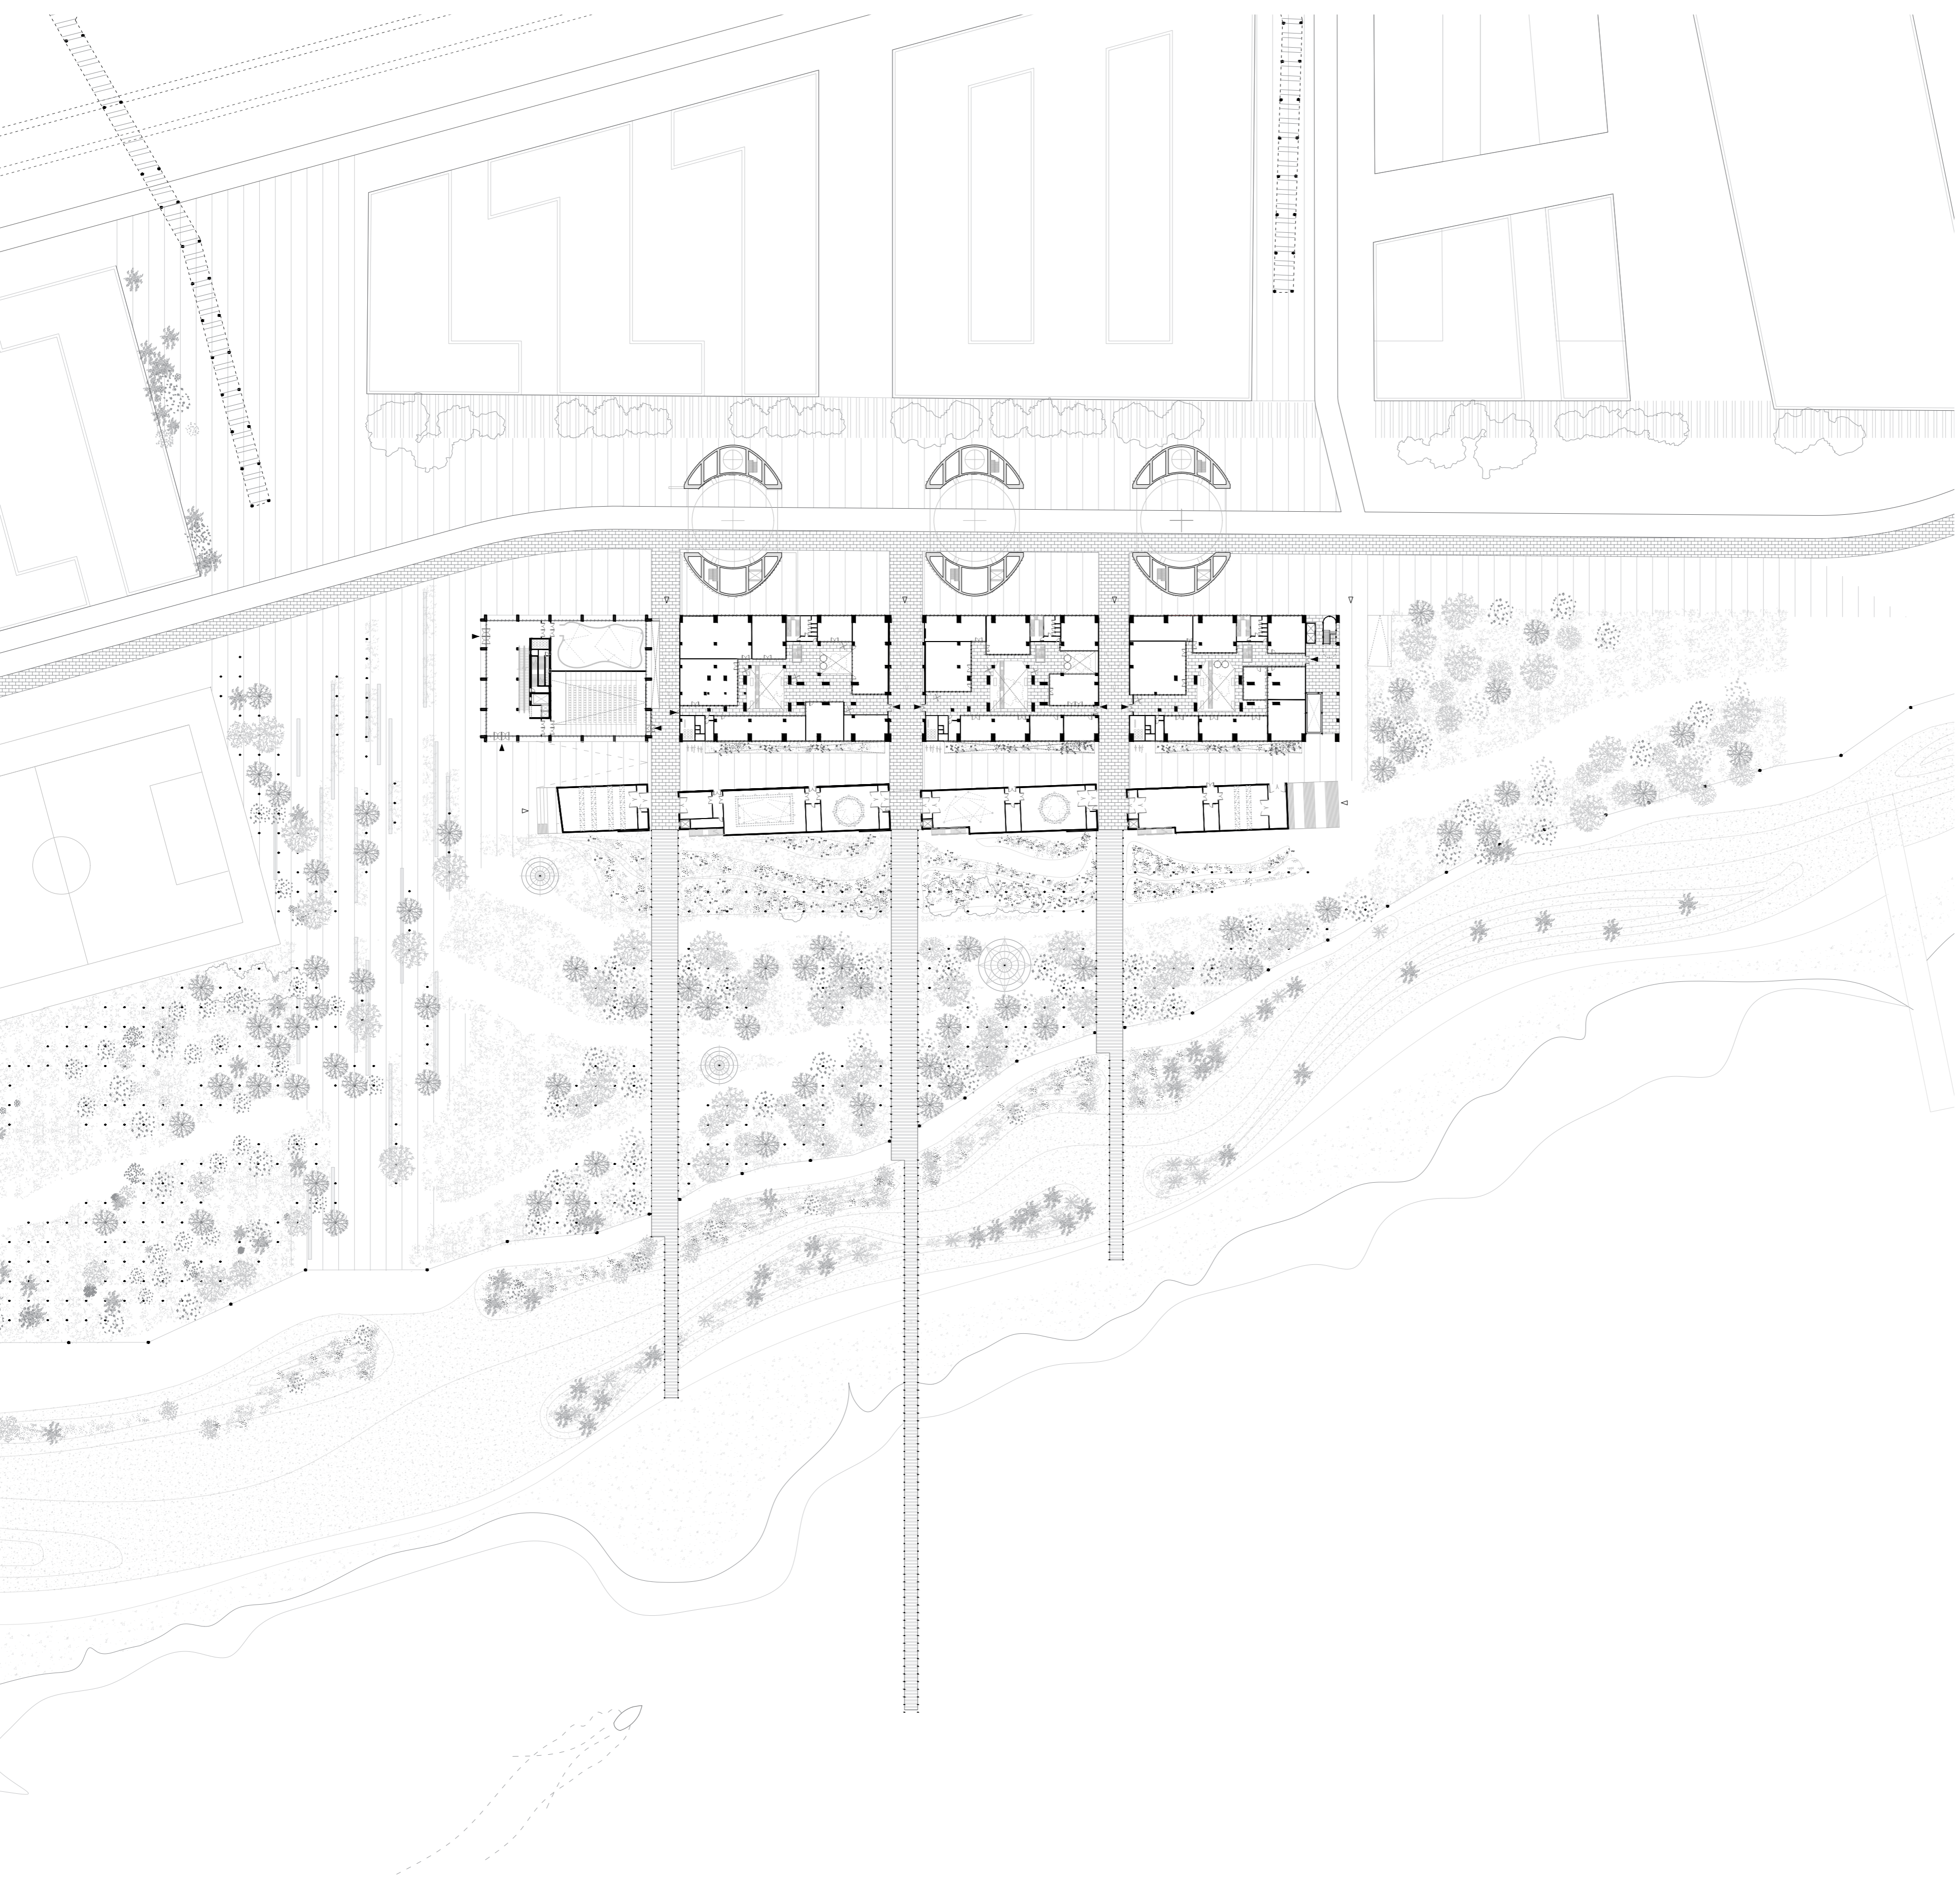


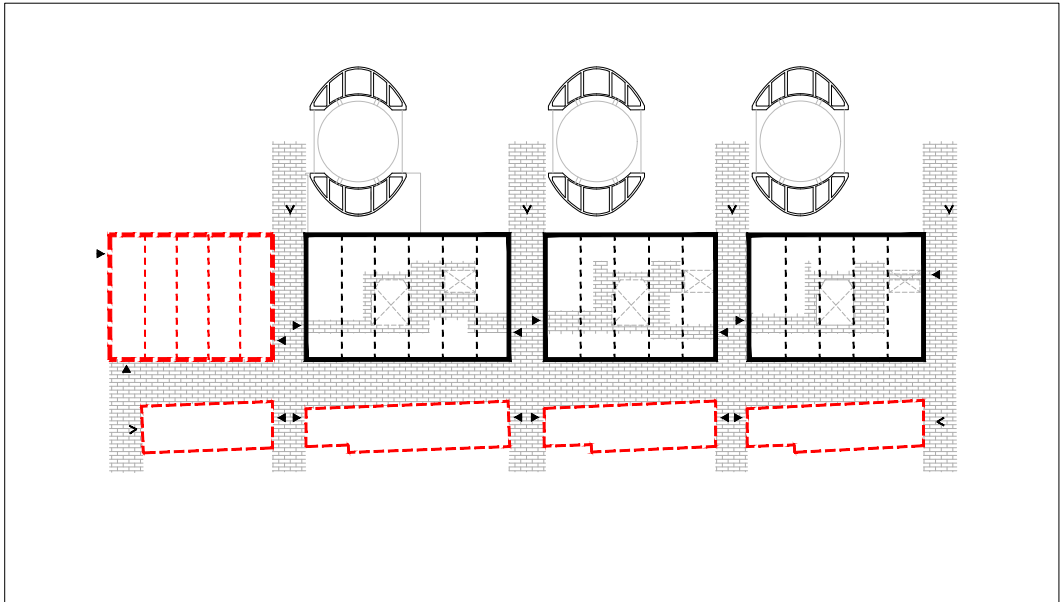


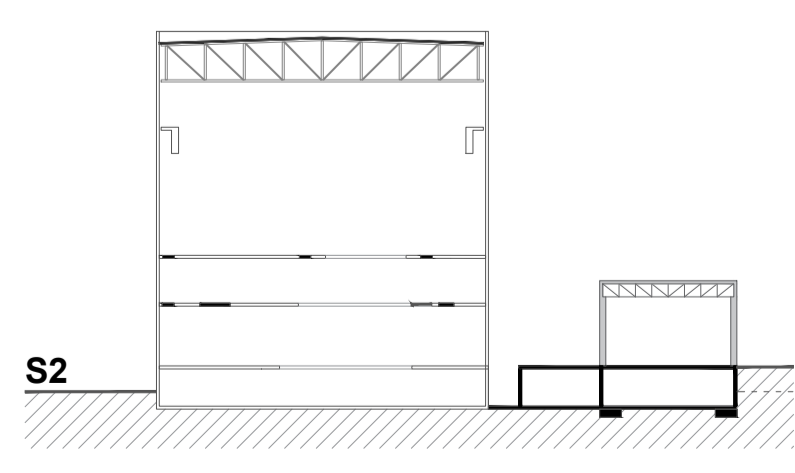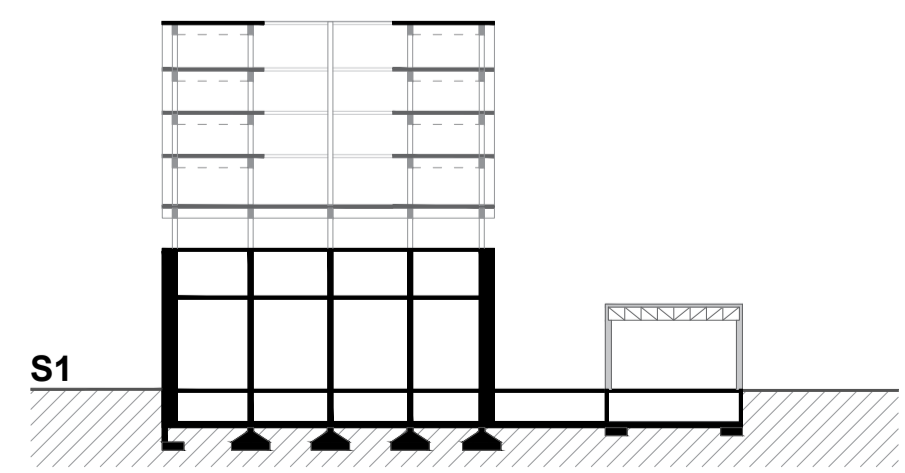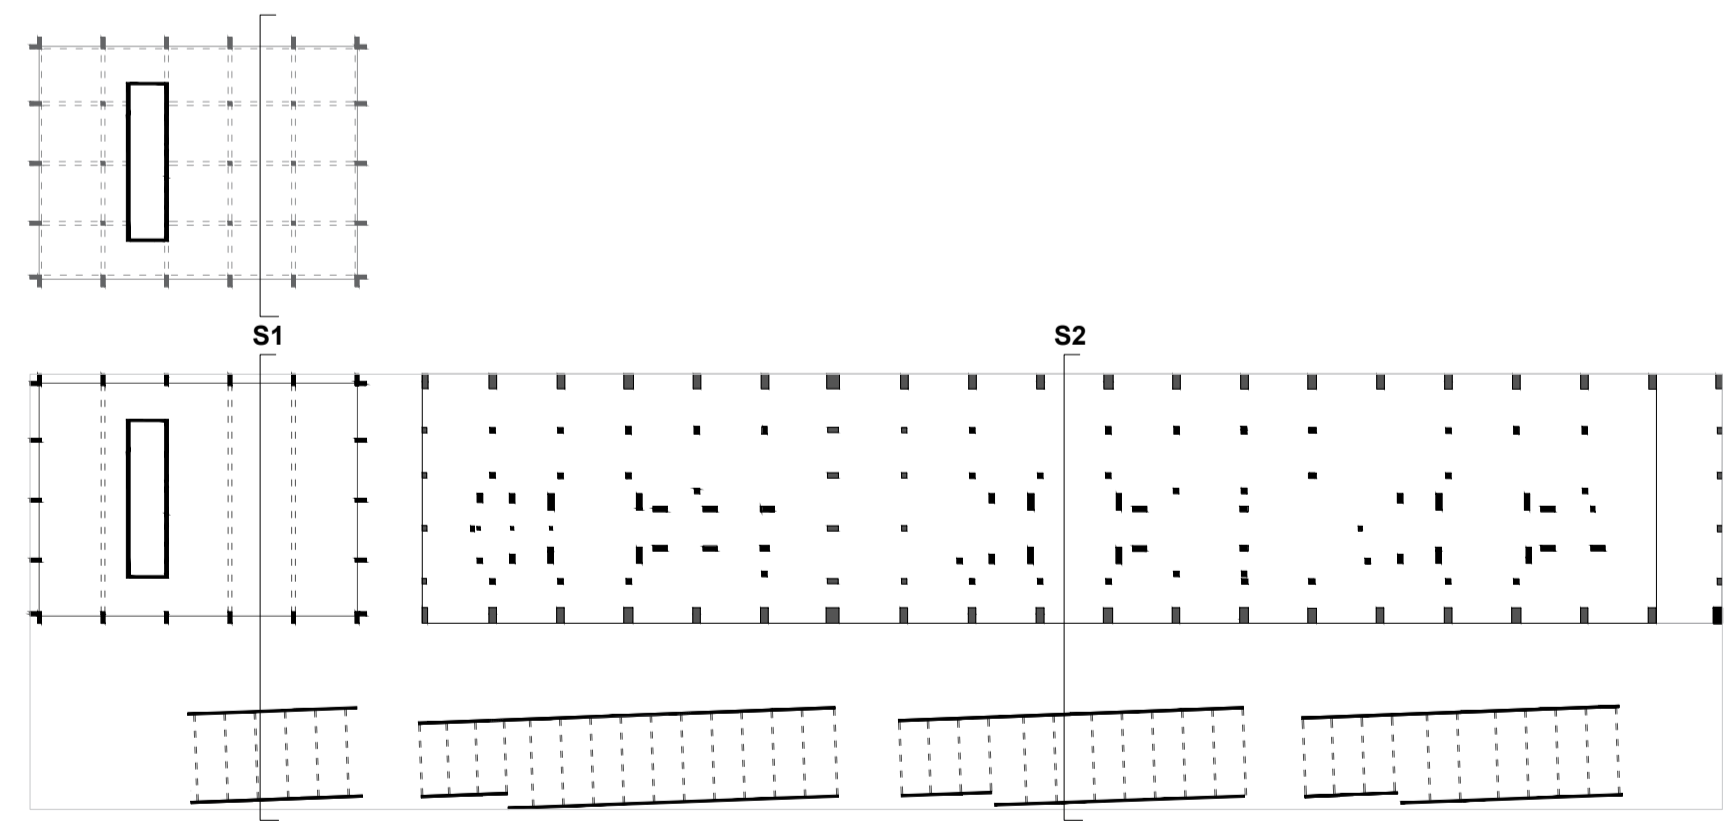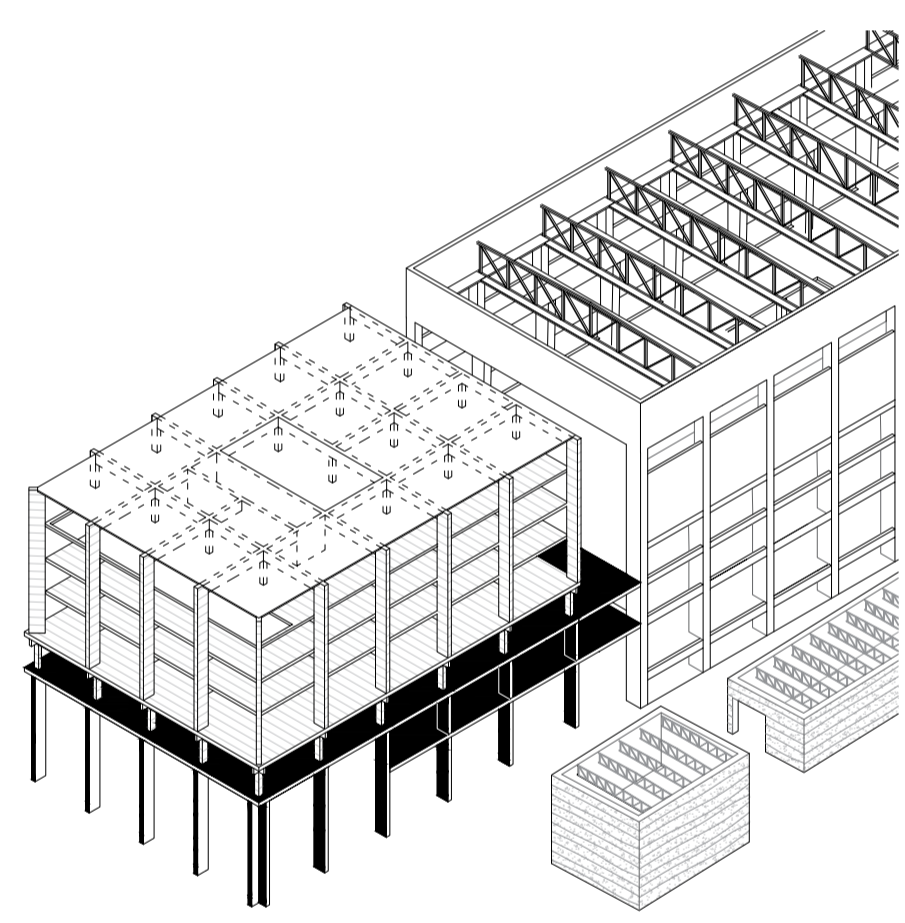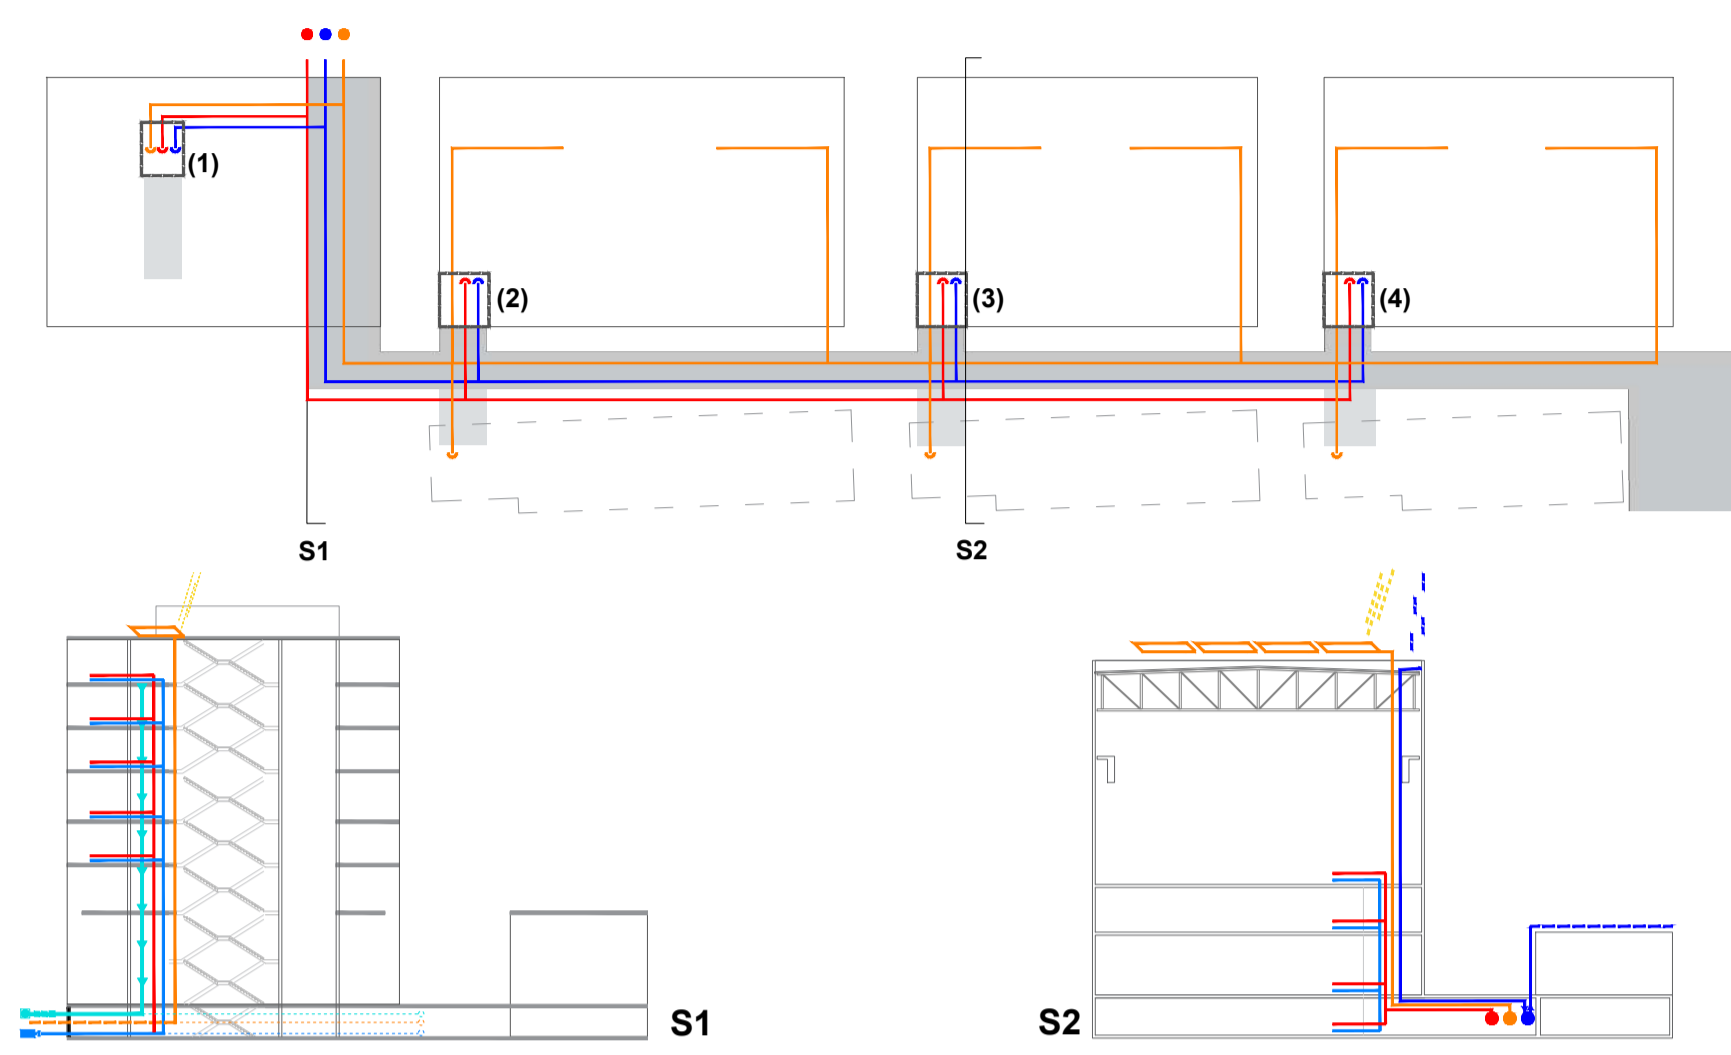


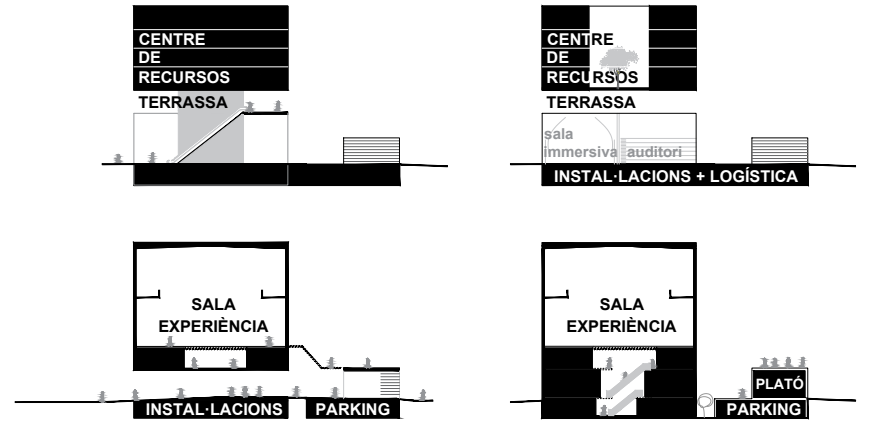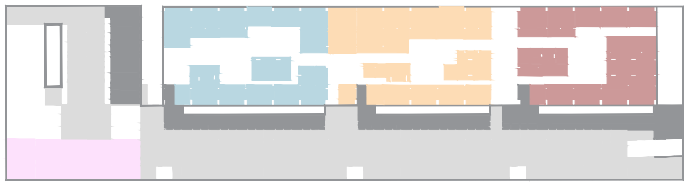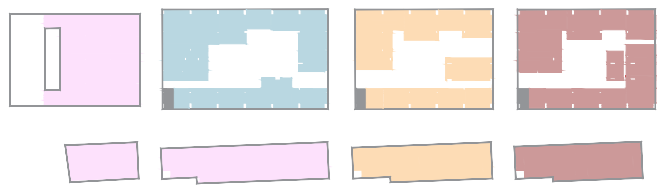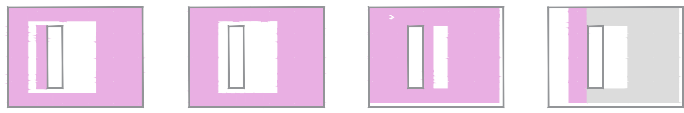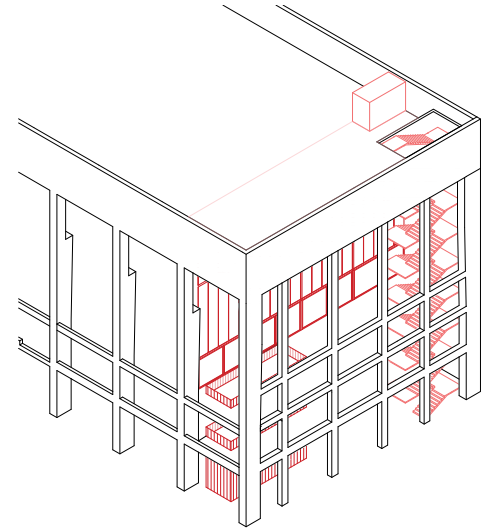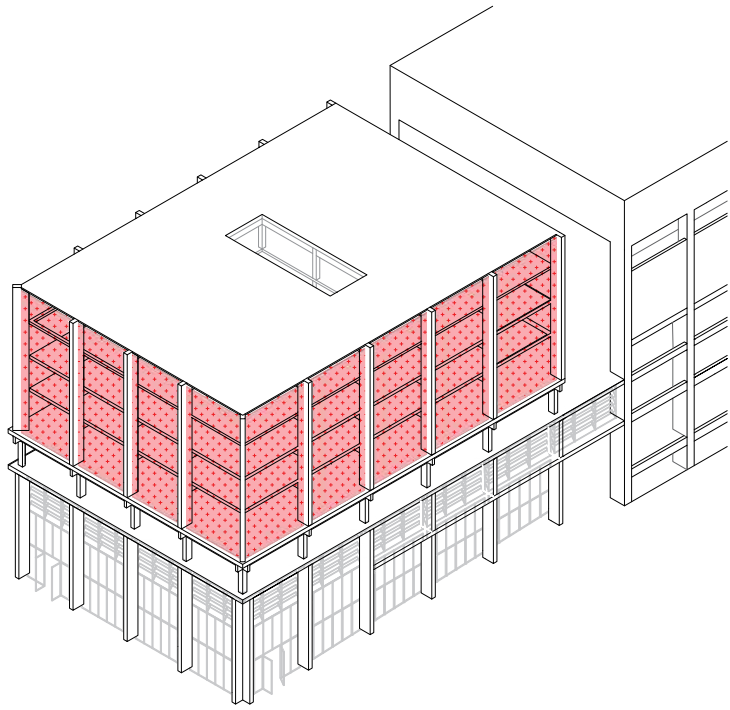

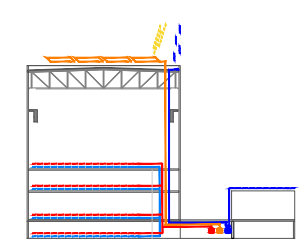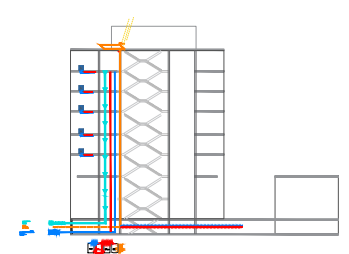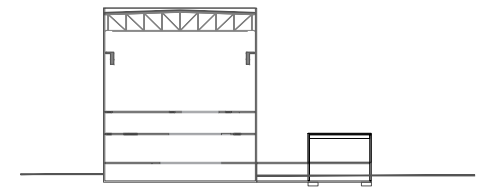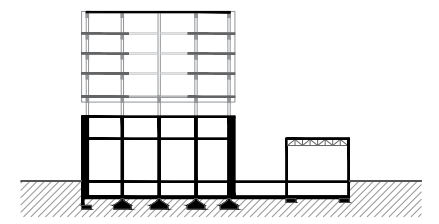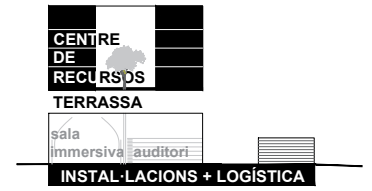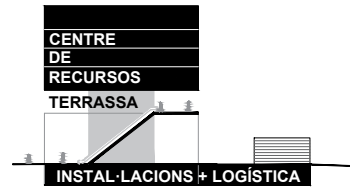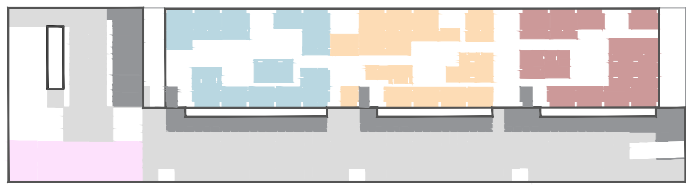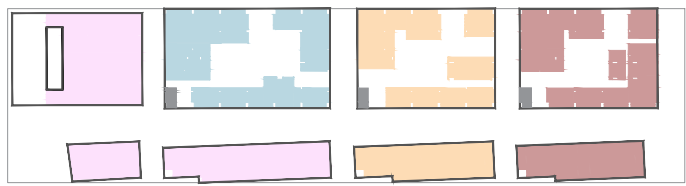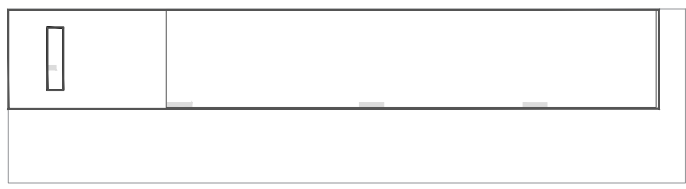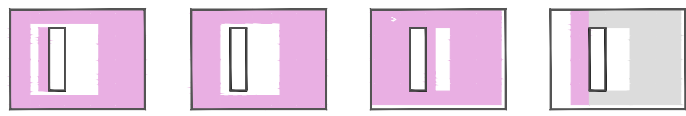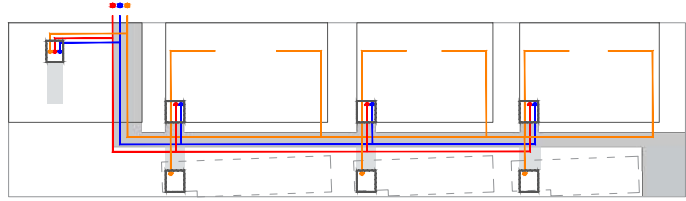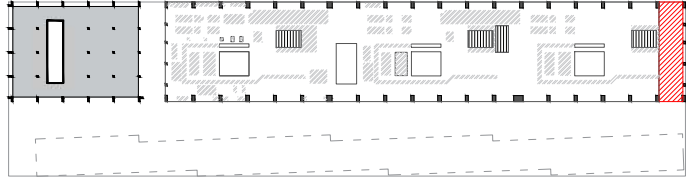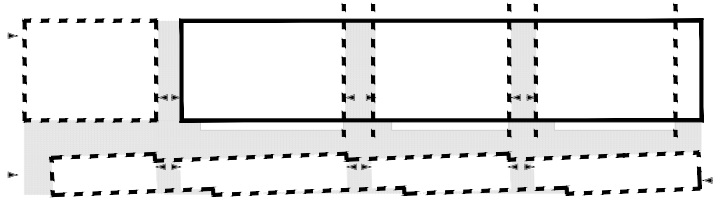

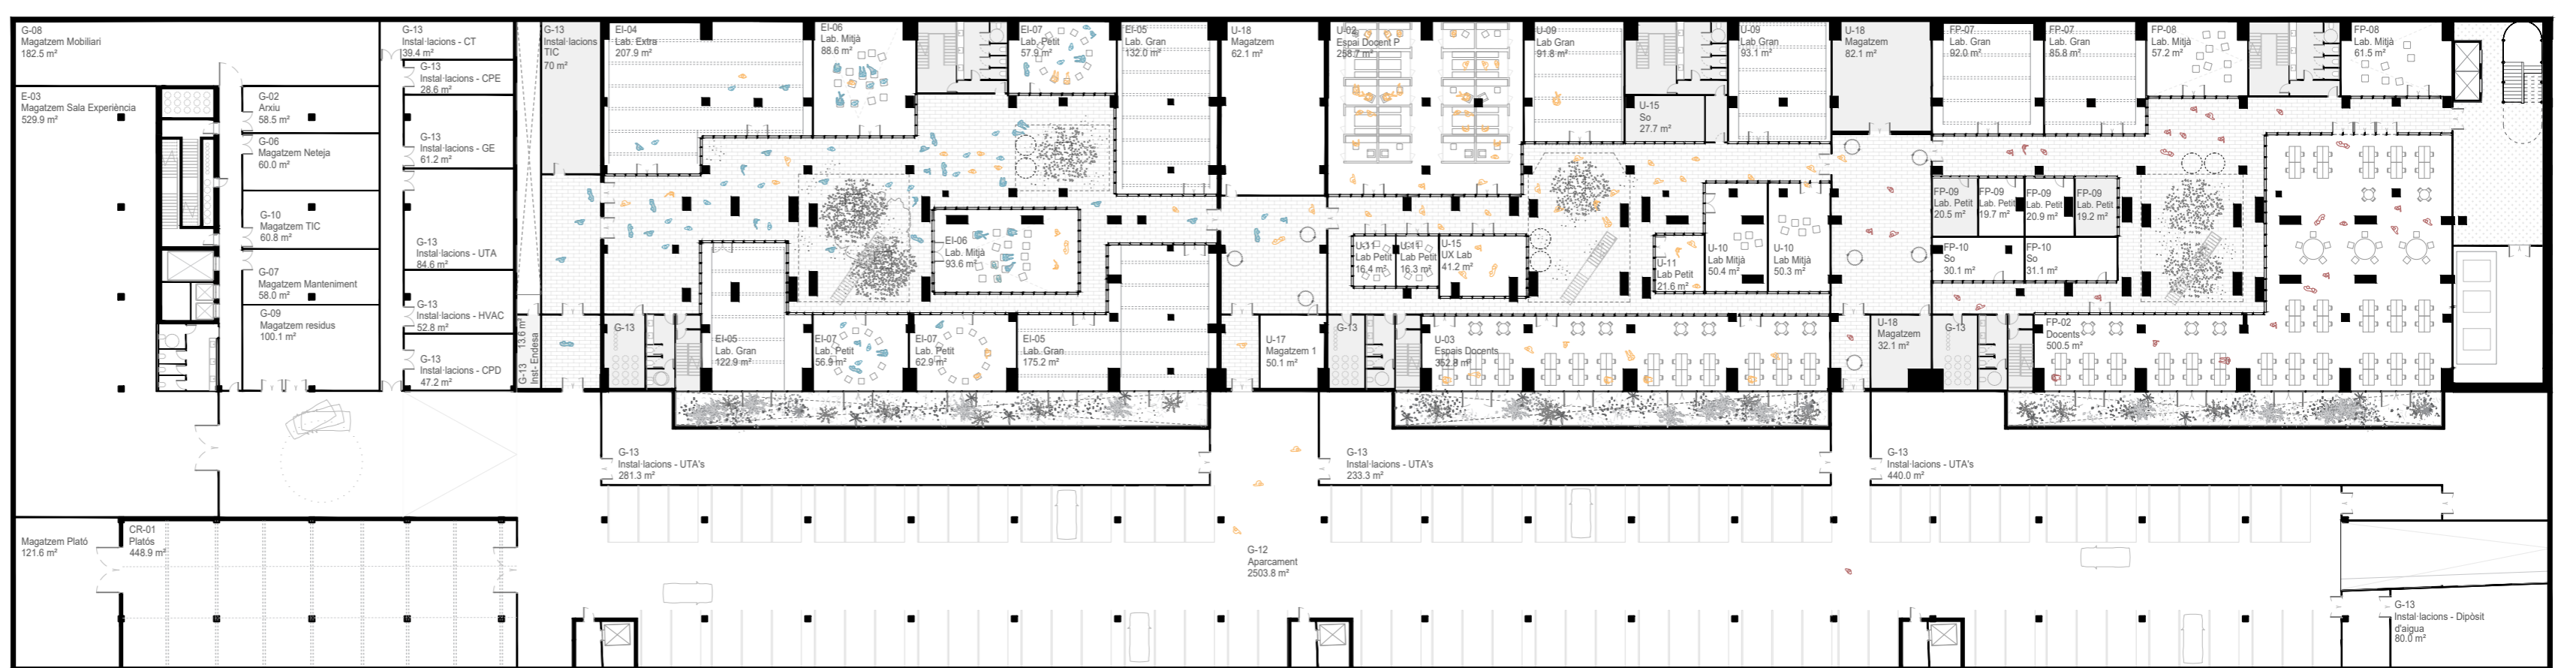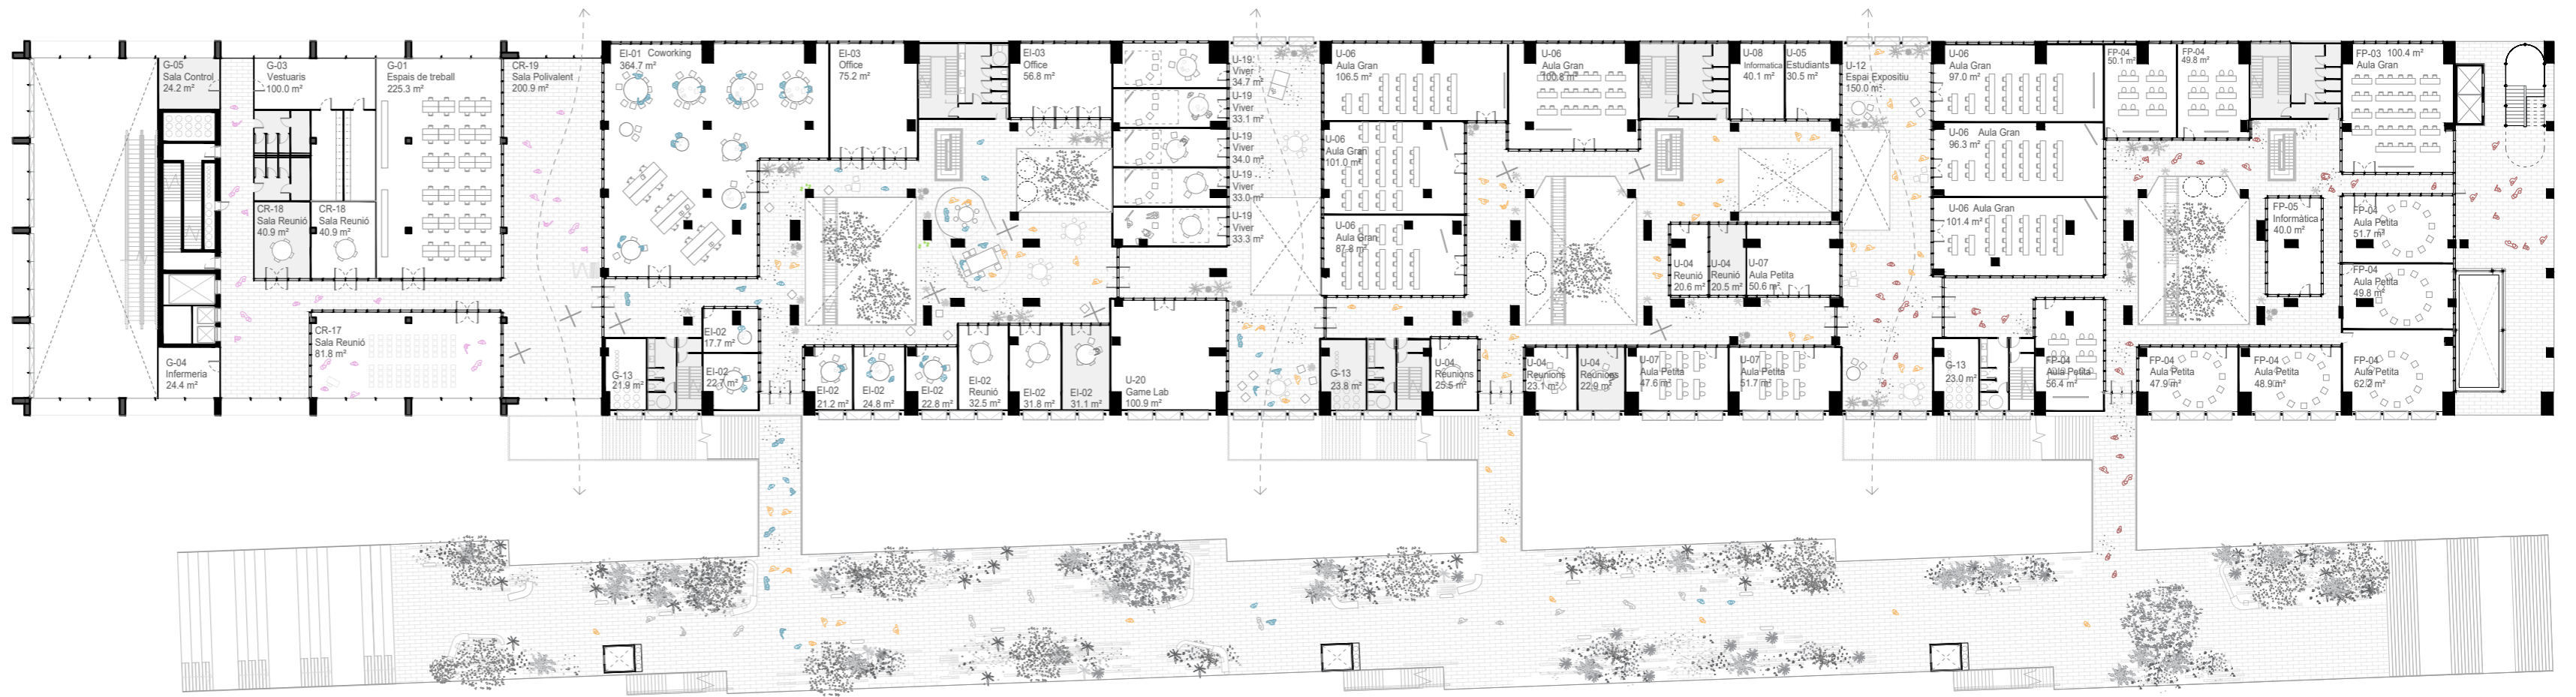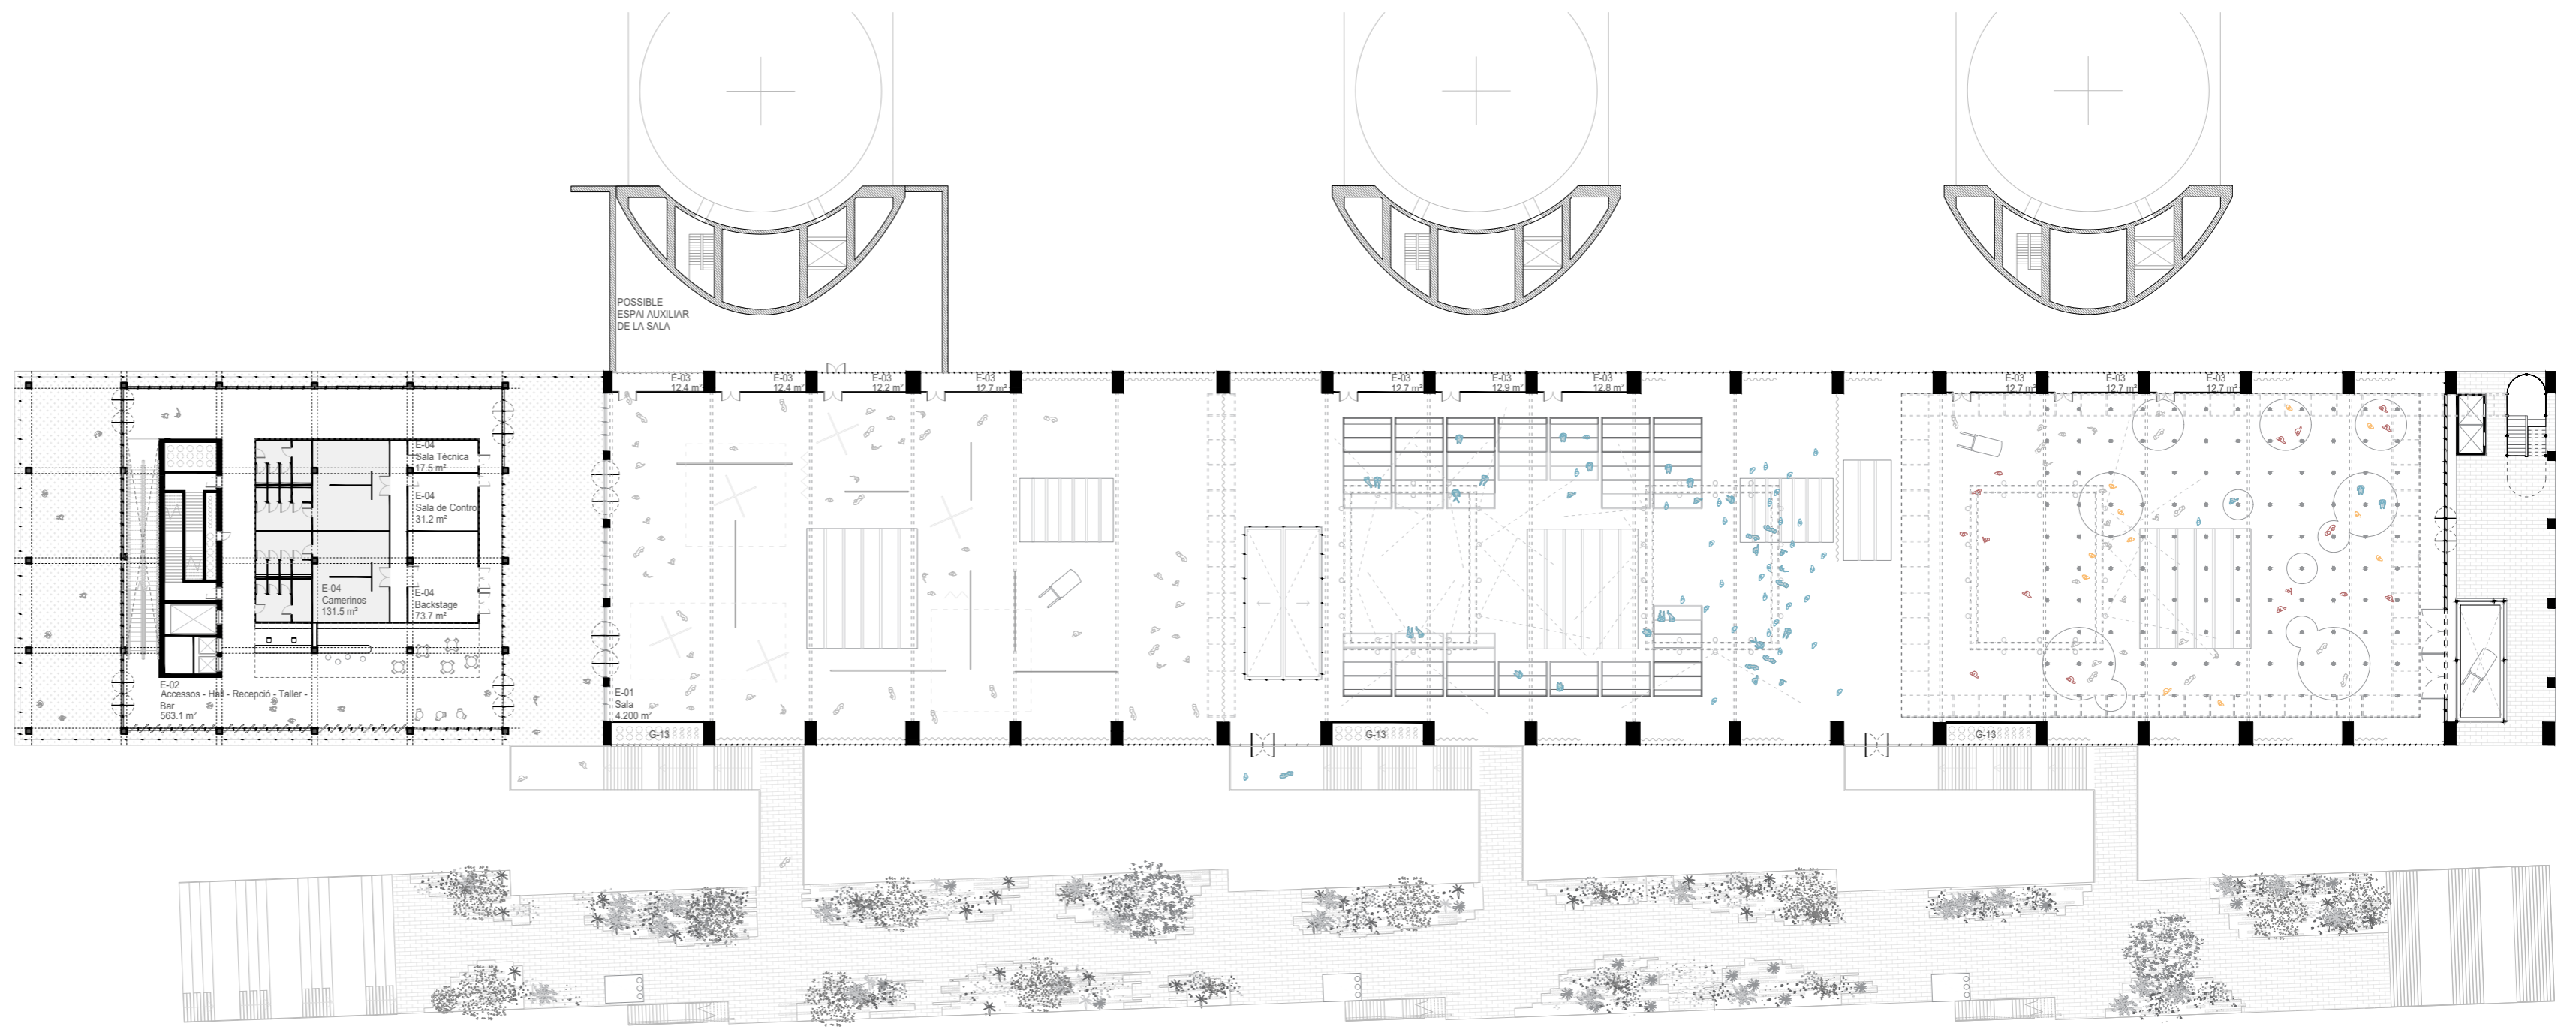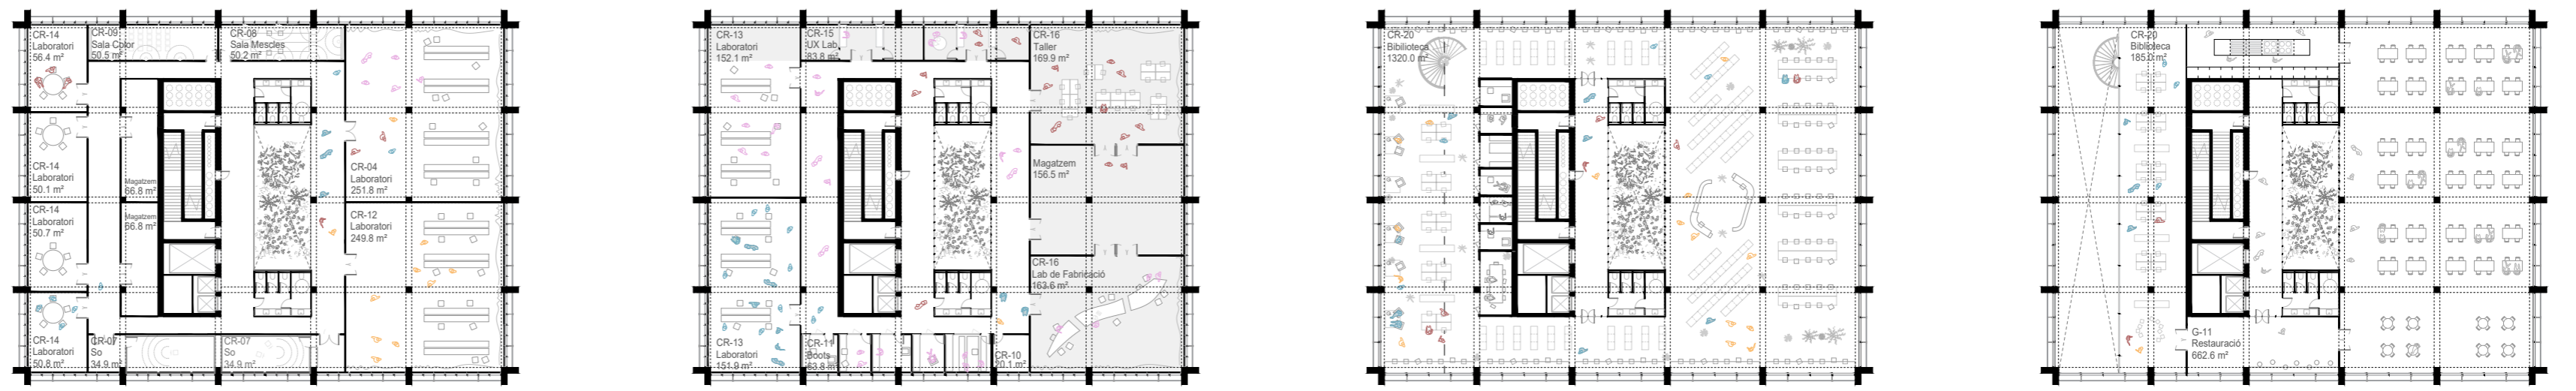

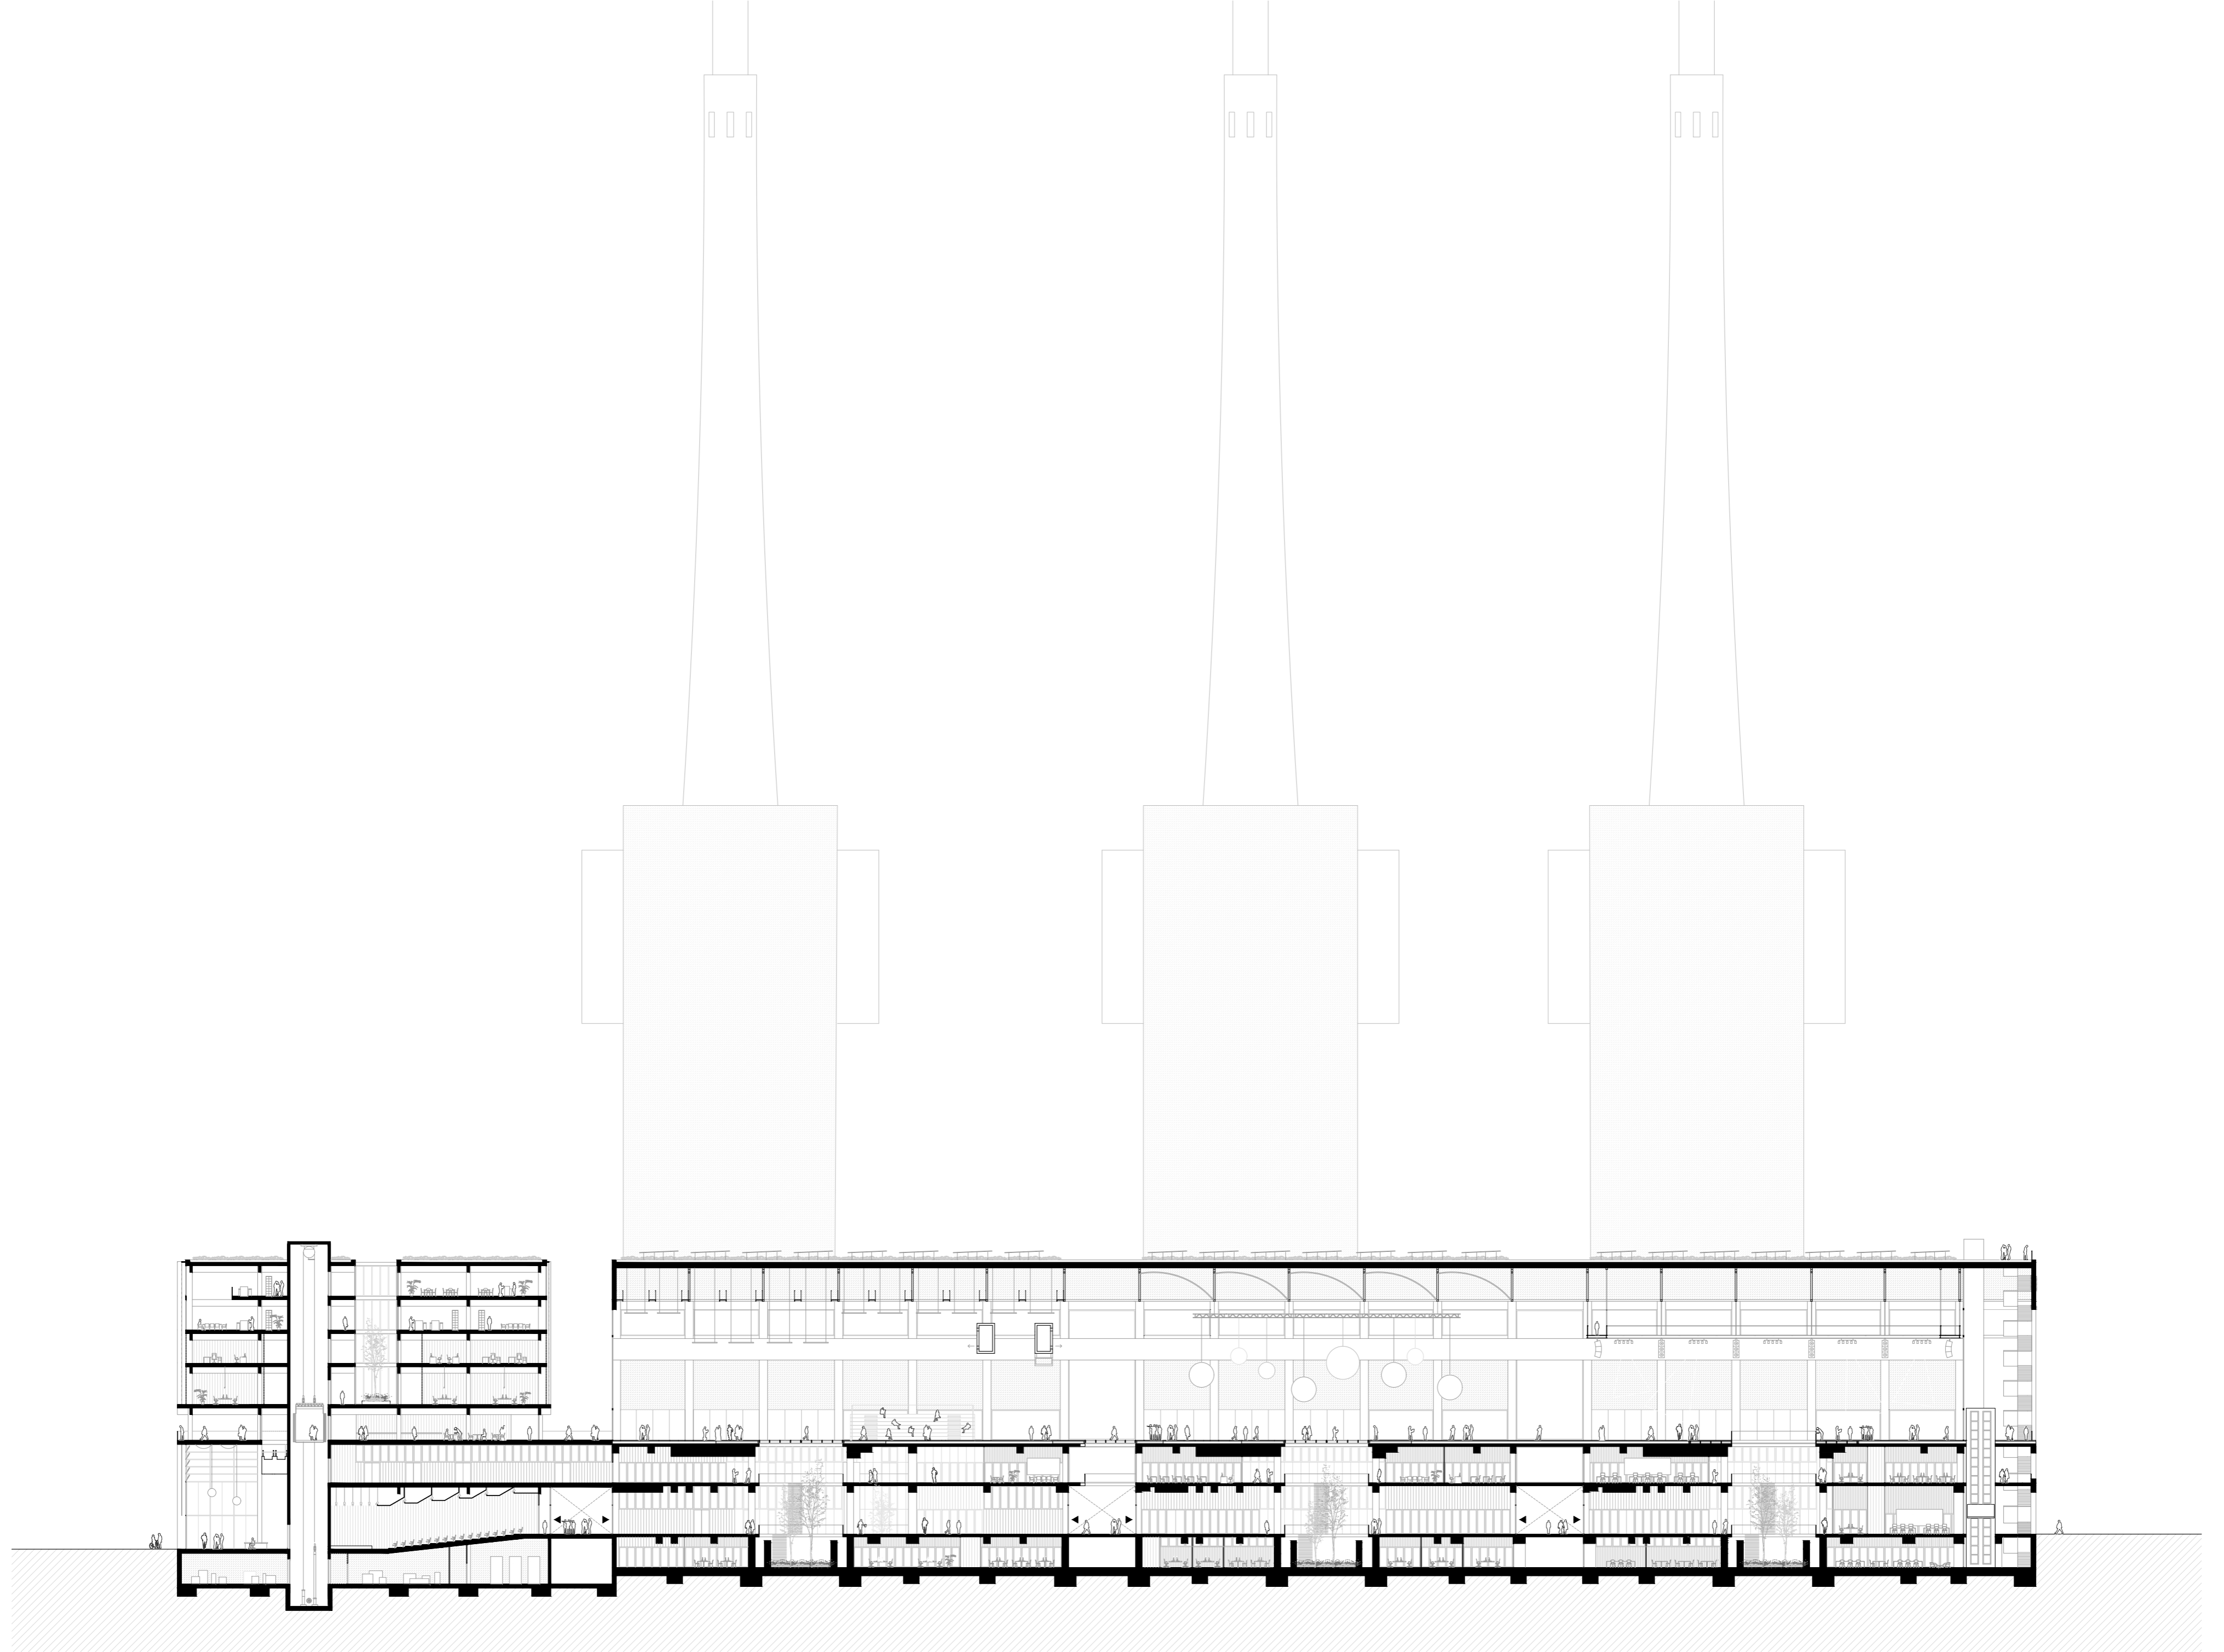

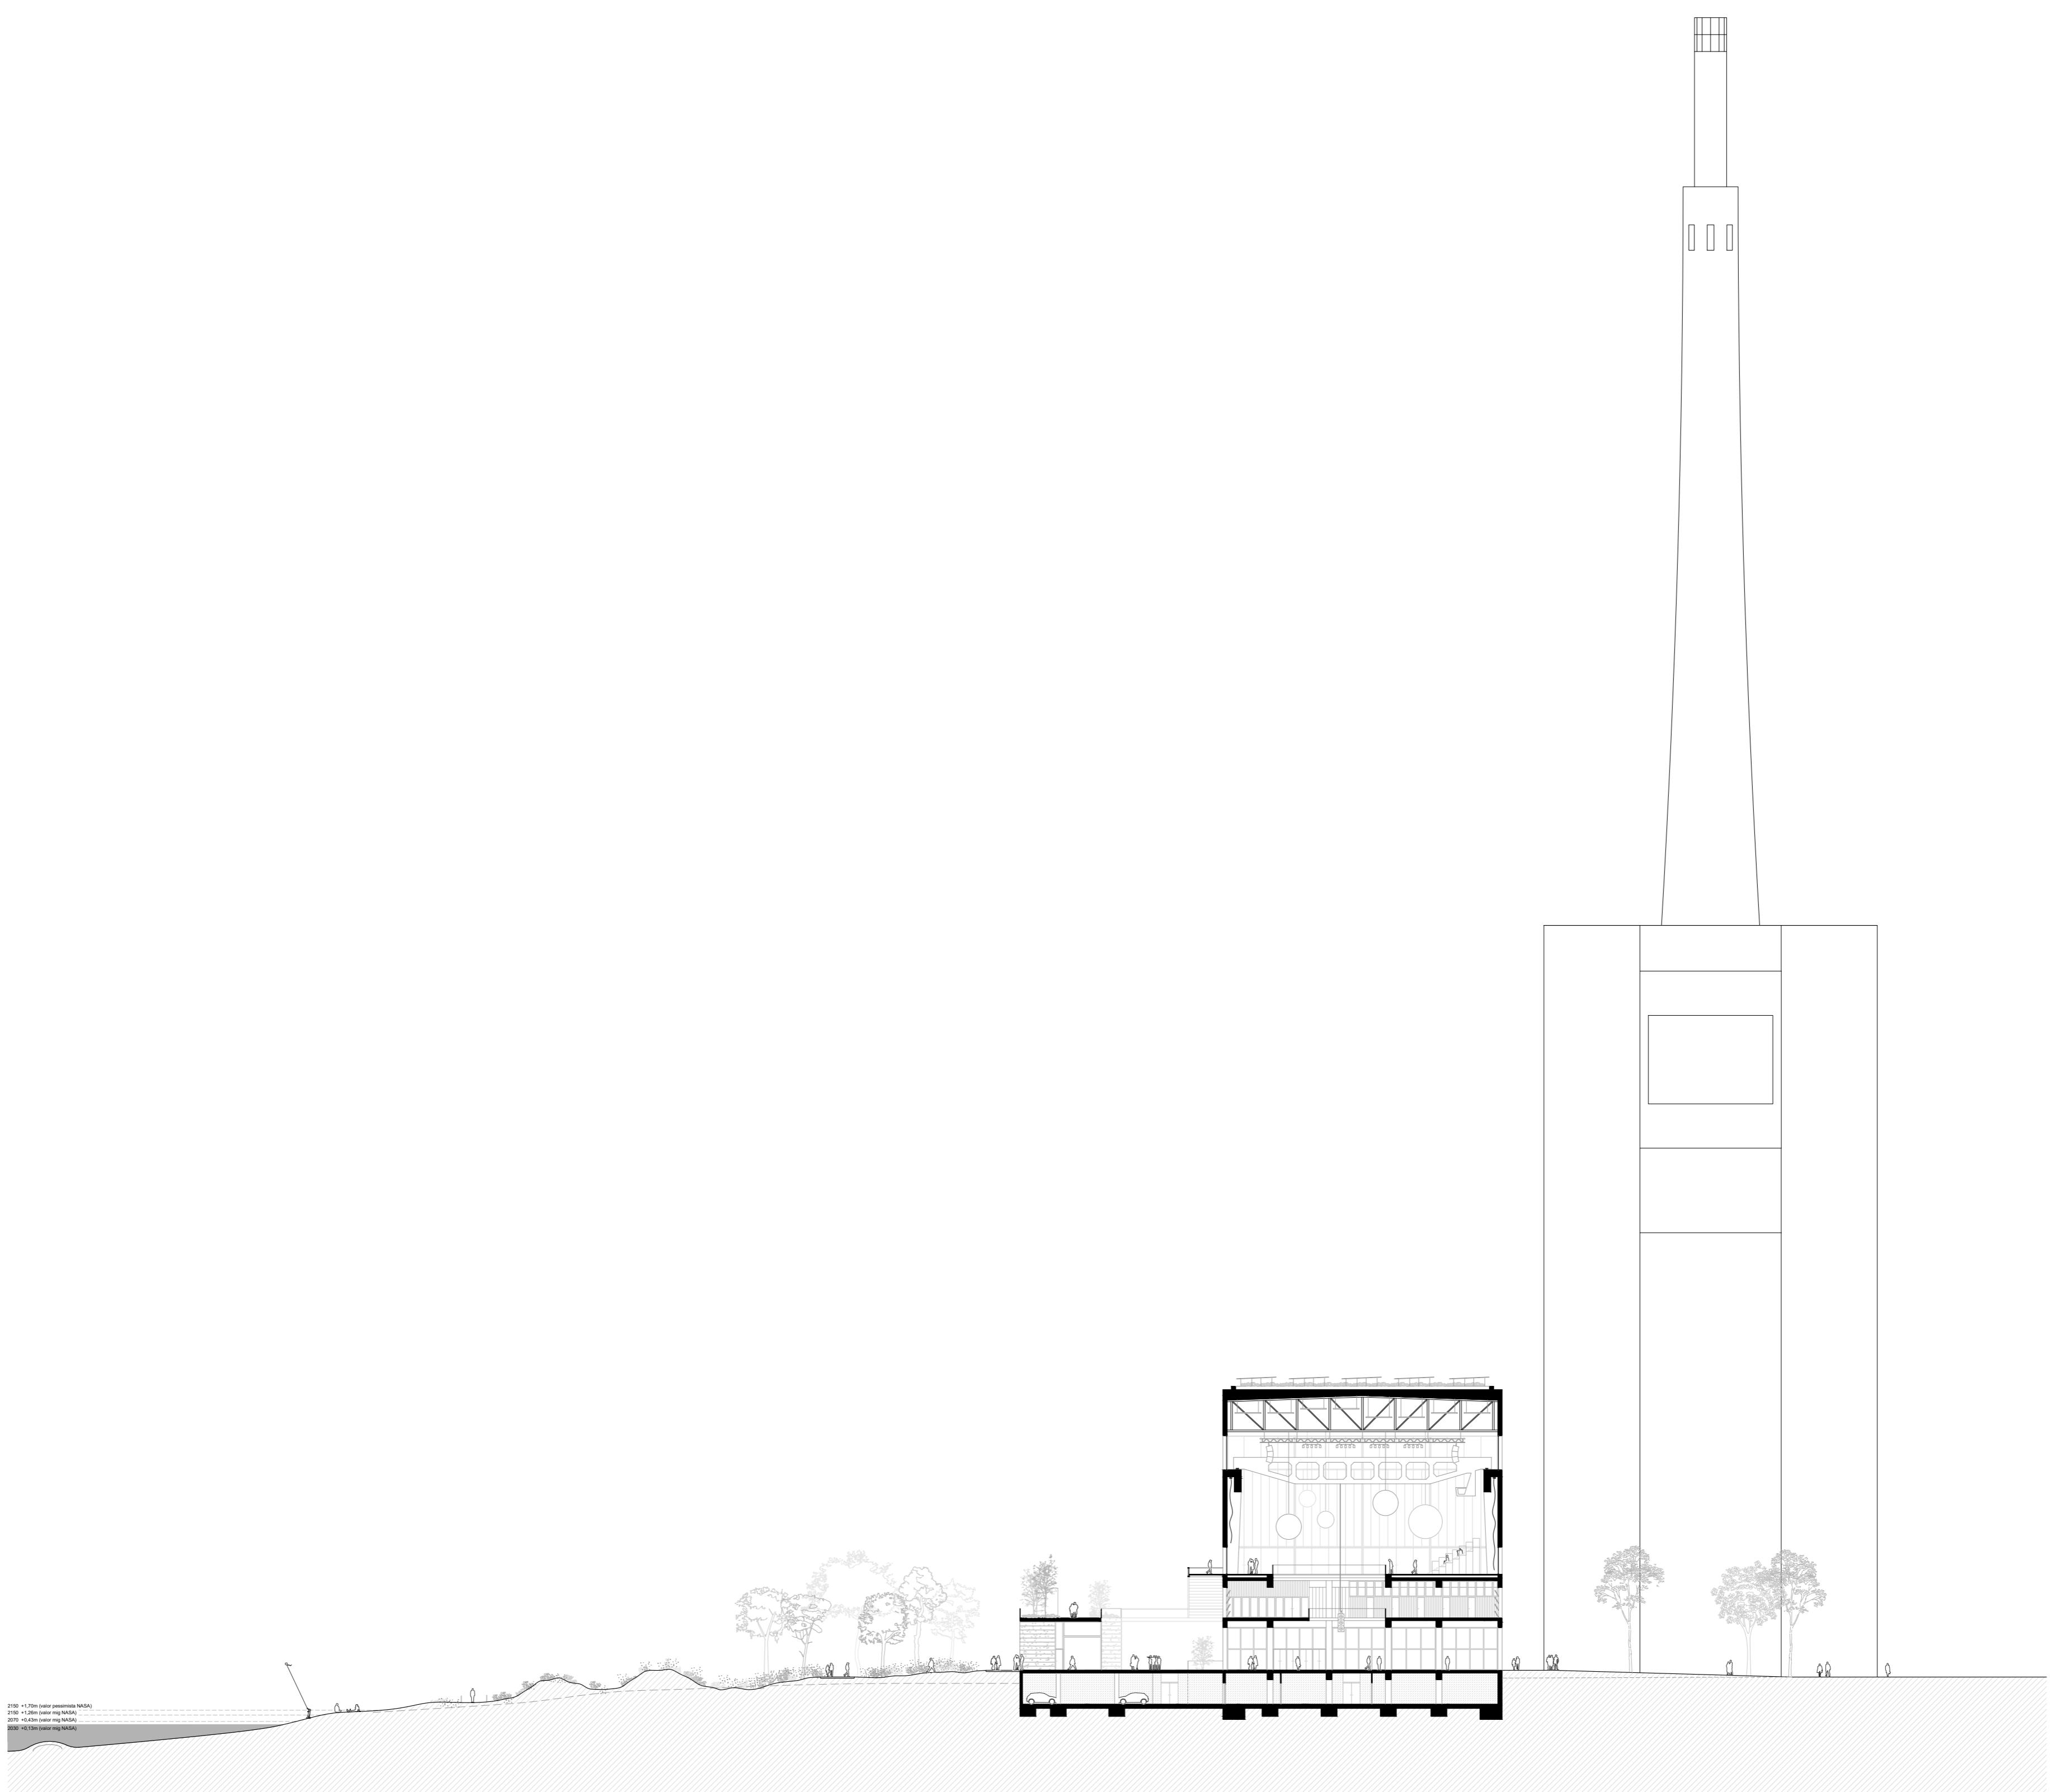

		Sup. Útil
CENTRE DE RECURSOS		5.462 m²
 ESPAYS TECNIFICATS I		2.340 m²
CR-01	PLATÓS	448.9 m ²
CR-02	SALA INMERSIVA	392.4 m ²
CR-03	SALA D'ACTES	501.1 m ²
CR-04	LABORATORI	251.8 m ²
CR-05	PLATÓS	443 m ²
CR-05	SERVEIS AUXILIARS	86.7 m ²
CR-06	ESTUDI DE SO	60.8 m ²
CR-07	ESTUDI DE SO	34.9 m ²
CR-08	SALA MESCLES	50.2 m ²
CR-09	SALA COLOR	50.5 m ²
CR-10	SALA MUNTATGE	20.1 m ²
 ESPAYS TECNIFICATS II		1.243 m²
CR-11	BOOTS	63.8 m ²
CR-12	LABORATORI	249.8 m ²
CR-13	LABORATORI	304 m ²
CR-14	LABORATORI	208 m ²
CR-15	UX LAB	83.8 m ²
CR-16	LAB I TALLER DE FAB	333.5 m ²
 ALTRES SERVEIS		1.878 m²
CR-17	SALA REUNIÓ	81.8 m ²
CR-18	SALA REUNIÓ	90.9 m ²
CR-19	SALA POLIVALENT	200.9 m ²
CR-20	BIBLIOTECA	1505 m ²
UNIVERSITAT		3.821 m²
 OFICINES		907 m²
U-01	ESPAI ADMINISTRATIU	152.1 m ²
U-02	ESPAI DOCENT TREBALL	258.7 m ²
U-03	ESPAI DOCENT	352.8 m ²
U-04	REUNIONS I SEMINARIS	112.6 m ²
U-05	DELEGACIÓ ESTUDIANTS	30.5 m ²
 AULARI		1.995 m²
U-06	AULA GRAN	1102 m ²
U-07	AULA PETITA	262.2 m ²
U-08	AULA INFORMÀTICA	40.1 m ²
U-09	LABORATORI GRAN	184.9 m ²
U-10	LABORATORI MITJÀ	100.7 m ²
U-11	LABORATORI PETIT	54.3 m ²
U-12	SALA EXPOSITIVA	150 m ²
U-13	SALA POLIVALENT	101.2 m ²
 ESPAYS TECNIFICATS		650 m²
U-14	PLATÓS	440.5 m ²
U-14	CONTROL REALITZACIÓ	28.2 m ²
U-15	GRAVACIÓ DE SO	27.7 m ²
U-16	UX LAB	41.2 m ²
U-17	MAGATZEM 1	50.1 m ²
U-18	MAGATZEM MATERIAL	62.1 m ²
 INNOVACIÓ		269 m²
U-19	VIVER D'EMPRESA	168.1 m ²
U-20	GAME LAB	100.9 m ²
F. PROFESSIONAL		3.002 m²
 OFICINES		700 m²
FP-01	ESPAI ADMINISTRATIU	200.3 m ²
FP-02	ESPAI DOCENT TREBALL	500.5 m ²
 AULARI		1.435 m²
FP-03	AULA GRAN	712.4 m ²
FP-04	AULA PETITA	682.2 m ²
FP-05	AULA INFORMÀTICA	40 m ²
 ESPAYS TECNIFICATS		867 m²
FP-06	PLATÓS	401.5 m ²
FP-06	CONTROL REALITZACIÓ	27.3 m ²
FP-07	LABORATORI GRAN	177.8
FP-08	LABORATORI MITJÀ	118.7
FP-09	LABORATORI PETIT	80.3
FP-10	GRAVACIÓ DE SO	61.2
ESPAI INNOVACIÓ		2.661 m²
 OFICINES		701 m²
EI-01	COWORKING	364.7 m ²
EI-02	SALES REUNIONS	204.6 m ²
EI-03	OFFICE	132 m ²
 LABORATORIS		1.960 m²
EI-04	LABORATORI EXTRA	767.4 m ²
EI-05	LABORATORIS GRAN	581.2 m ²
EI-06	LABORATORIS MITJÀ	375.2 m ²
EI-07	LABORATORIS PETIT	236 m ²
SALA EXPERIÈNCIA		5.622 m²
 SALA		4.200 m²
E-01	SALA EXPERIÈNCIA	4200 m ²
 ESPAYS SUPORT		1.423 m²
E-02	ACCESSOS - BAR	563.1 m ²
E-03	MAGATZEM	605.6 m ²
E-04	ESPAYS AUXILIARS	253.9 m ²
GERÈNCIA		5.980 m²
 OFICINES GERÈNCIA		550 m²
G-01	ESPAYS DE TREBALL	342.7 m ²
G-02	ARXIU	58.5 m ²
G-03	VESTUARIS (M/F)	100.0 m ²
G-04	INFERMERIA	24.4 m ²
G-05	SALA CONTROL	24.2 m ²
 MAGATZEMS		531 m²
G-06	MAGATZEM NETEJA	60.0 m ²
G-07	MAGTZ. MANTENIMENT	58.0 m ²
G-08	MAGATZEM MOBILIARI	182.5 m ²
G-09	MAGATZEM RESIDUS	100.1 m ²
G-10	MAGATZEM TIC	130.8 m ²
 SERVEI USUARI		3.236 m²
G-11	RESTAURACIÓ	735.8 m ²
G-12	APARCAMENT	2500 m ²
 ESPAYS TÈCNICS		1.747 m²
G-13	INSTAL·LACIONS	1746.7 m ²
total	SUPERFICIE ÚTIL	26.550 m²